


# NOYAU villageois



# NOYAU villageois

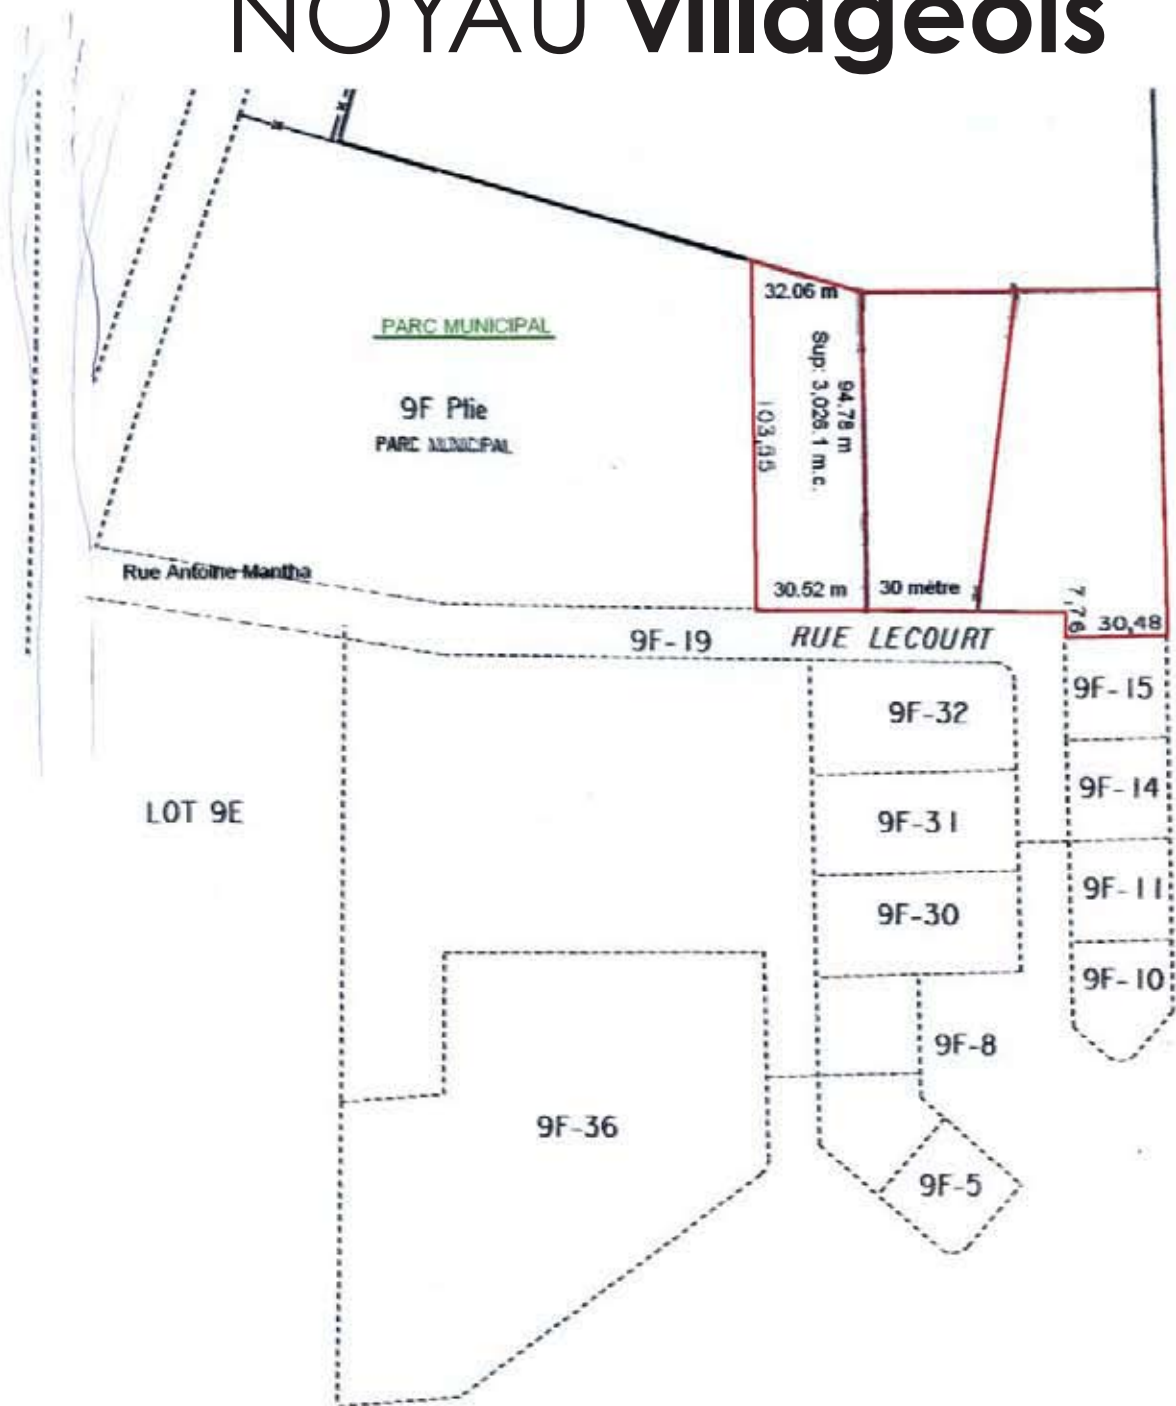

Échelle 1 : 2000

N.B. Les mesures indiquées sur ce document sont en mètres (SI)

## PLAN DE PROPRIÉTÉ

CADASTRE CANTON DE KILKENNY

CIRCONSCRIPTION FONCIERE MONTCALM  
MUNICIPALITÉ ST-CALIXTE

LOT(S) UNE PARTIE DES LOTS 9F  
FT 10A DU RANG 6



**GILLES DUPONT**  
ARPENTEUR-GÉOMÈTRE

15, rue Notre-Dame  
Ville de Repentigny, J5Z 1R3  
(secteur Le Gardeur)

Téléphone: (450) 585-72 17  
Télécopieur: (450) 654-495 1

VRAIE COPIE DE L'ORIGINAL

émissé le \_\_\_\_\_ 20\_\_